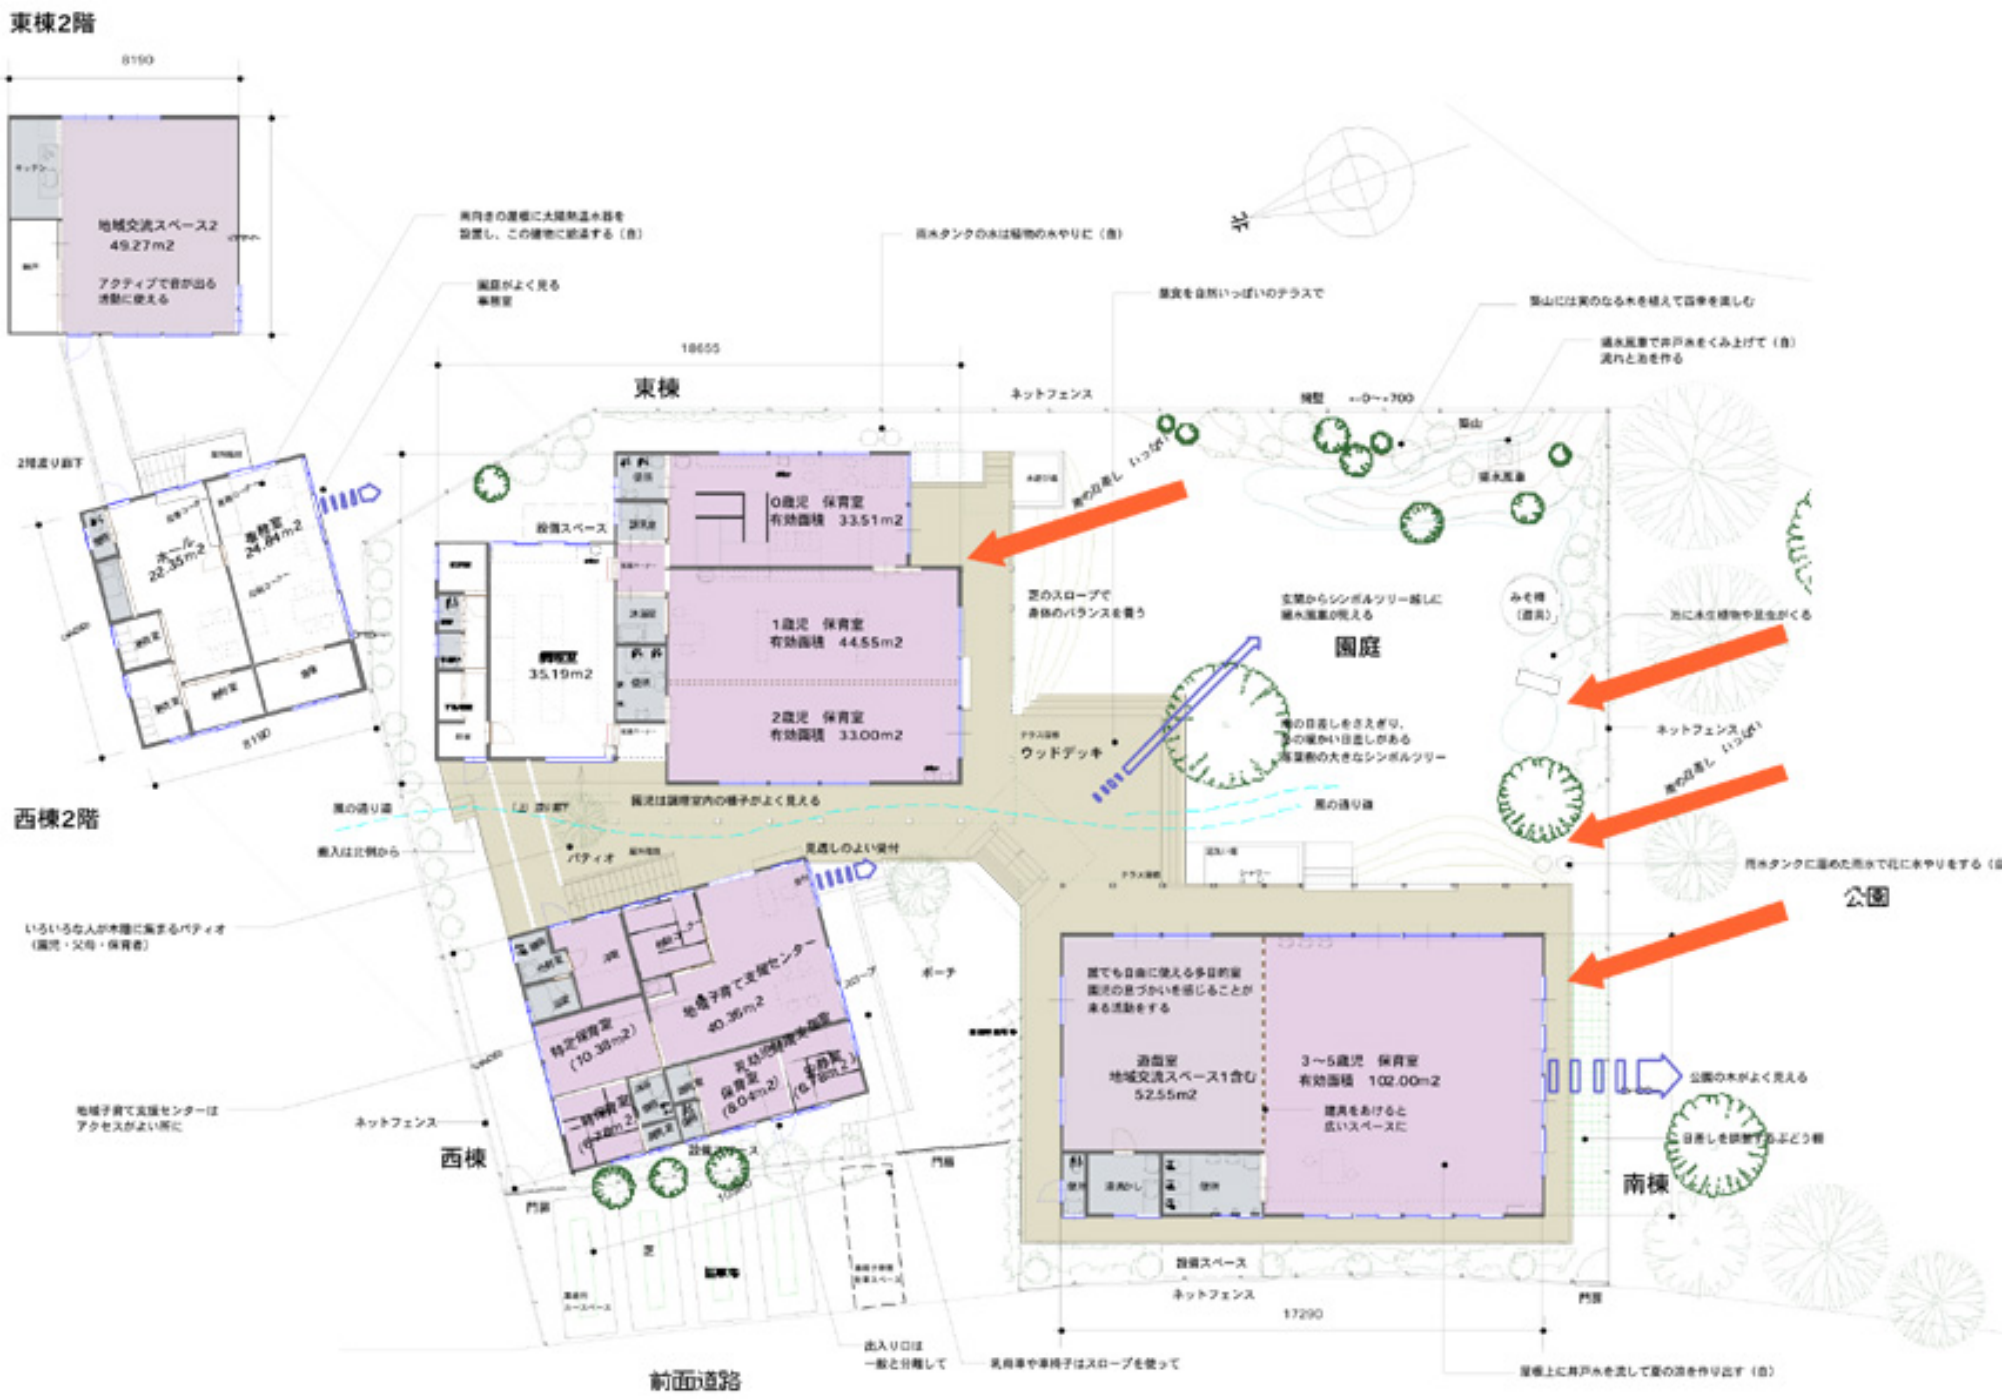
東棟2階
8190
地域交流スペース2
49.27m2
アクティブで音が出る
活動に使える
南向きの屋根に太陽熱温水器を
設置し、この建物に給湯する（自）
園庭がよく見える
事務室
雨水タンクの水は植物のお水やりに（自）
屋根を自然いっぱいのテラスで
築山には実のなる木を植えて四季を楽しむ
流水装置で井戸水をくみ上げて（自）
流れと池を作る
18655
東棟
ネットフェンス
植栽
2階渡り廊下
ホール
22.35m2
遊戯室
24.84m2
8190
設備スペース
0歳児 保育室
有効面積 33.51m2
1歳児 保育室
有効面積 44.55m2
2歳児 保育室
有効面積 33.00m2
35.19m2
芝のスローブで
身体のバランスを育う
玄関からシンボルツリー越しに
雨水装置が見える
園庭
みそ樽
（遊具）
池に水生植物や昆虫がくる
ウッドデッキ
夏の日差しをさえぎり、
冬の暖かい日差しがある
落葉樹の大きなシンボルツリー
ネットフェンス
雨水タンクに溜めた雨水で花に水やりをする（自
公園
西棟2階
風の通り道
職員は調理室内の様子がよく見える
風の通り道
搬入は北側から
パティオ
見通しのよい受付
いろいろな人が木陰に集まるパティオ
（園児・父母・保育者）
地域子育て支援センター
40.36m2
特定保育室
（10.38m2）
保育室
（8.04m2）
ポーチ
地域子育て支援センターは
アクセスがよい所に
ネットフェンス
西棟
門扉
設備スペース
芝
誰でも自由に使える多目的室
園児の息づかいを感じることが
来る活動をする
遊戯室
地域交流スペース1含む
52.55m2
3～5歳児 保育室
有効面積 102.00m2
建具をあけると
広いスペースに
公園の木がよく見える
日差しを調整するぶどう棚
南棟
設備スペース
ネットフェンス
門扉
17290
出入り口は
一般と分離して
乳母車や車椅子はスロープを使って
屋根上に井戸水を流して夏の涼を作り出す（自）
前面道路